



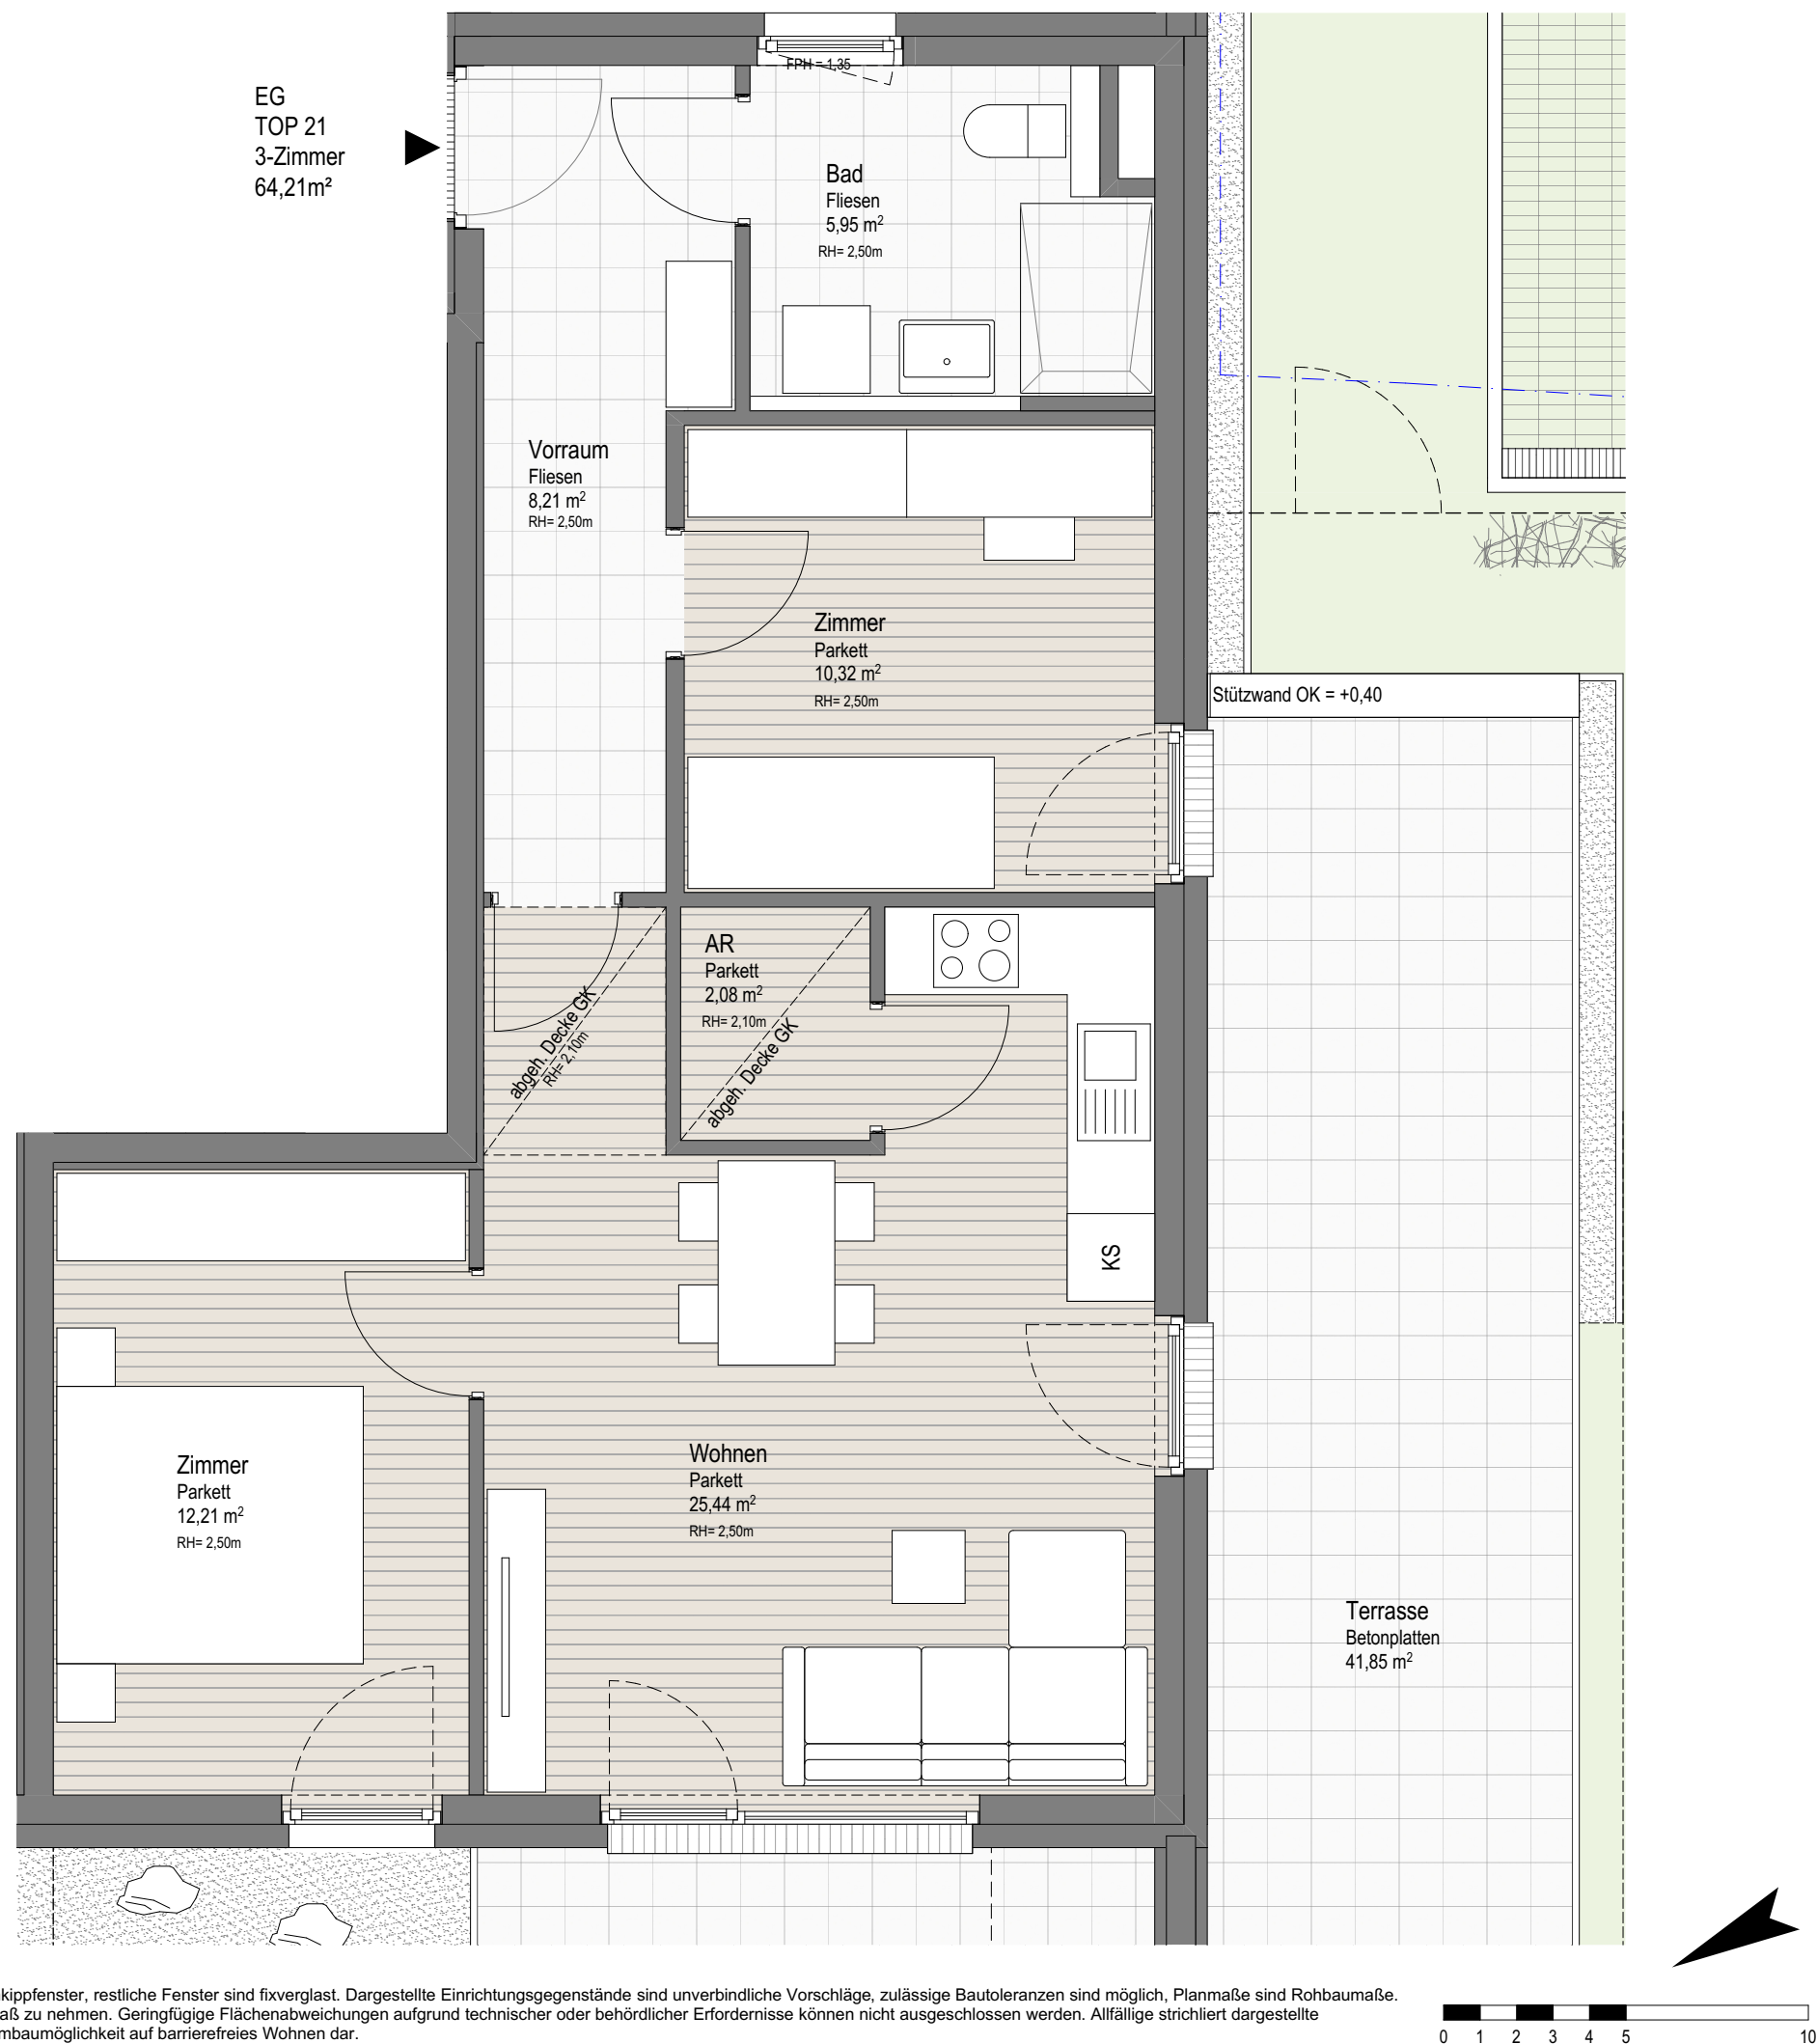

Alle öfönbaren Fenster sind Drehkippenster, restliche Fenster sind fixverglast. Dargestellte Einrichtungsgegenstände sind unverbindliche Vorschläge, zulässige Bautoleranzen sind möglich, Planmaße sind Rohbaumaße. Für die Einrichtung gilt es Naturmaß zu nehmen. Geringfügige Flächenabweichungen aufgrund technischer oder behördlicher Erfordernisse können nicht ausgeschlossen werden. Allfällige strichliert dargestellte Sanitärgegenstände stellen die Umbaumöglichkeit auf barrierefreies Wohnen dar.

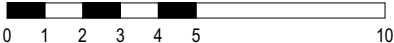

Projekt

5710 KAPRUN
SÜDTIROLER STRASSE 6


Bauherr

 Gemeinnützige Salzburger
Wohnbaugesellschaft m.b.H.
Ignaz-Harrer-Straße 84
5020 Salzburg

Planer


 kofler architects
Bayerhamerstraße 14j
5020 Salzburg

Geschoß	Rechtsform	Bauteil / Top	Zimmer	m2
Erdgeschoß	E	21	3	64,21

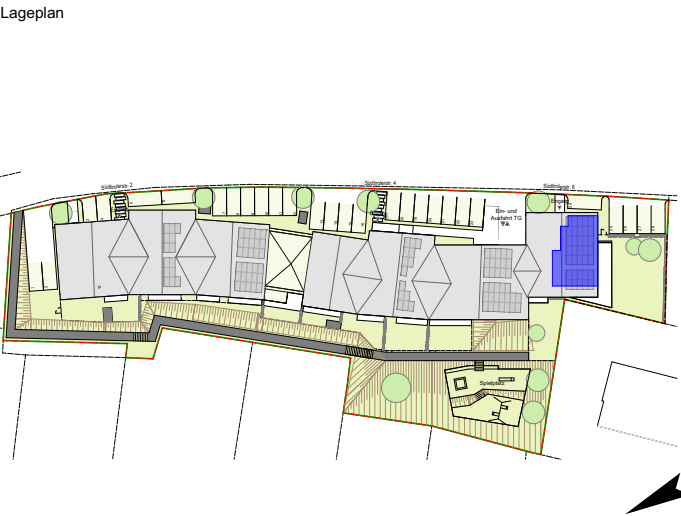

Soweit bei Fenstern keine Fertigparapethöhe (FPH) angegeben ist, handelt es sich um bodengleiche Fenster (FPH = 0)

Maßstab M 1:50	Datum / Index 2022 07 26 / B	Bauaufsicht	HT / ET	FREIGABE
-------------------	---------------------------------	-------------	---------	----------

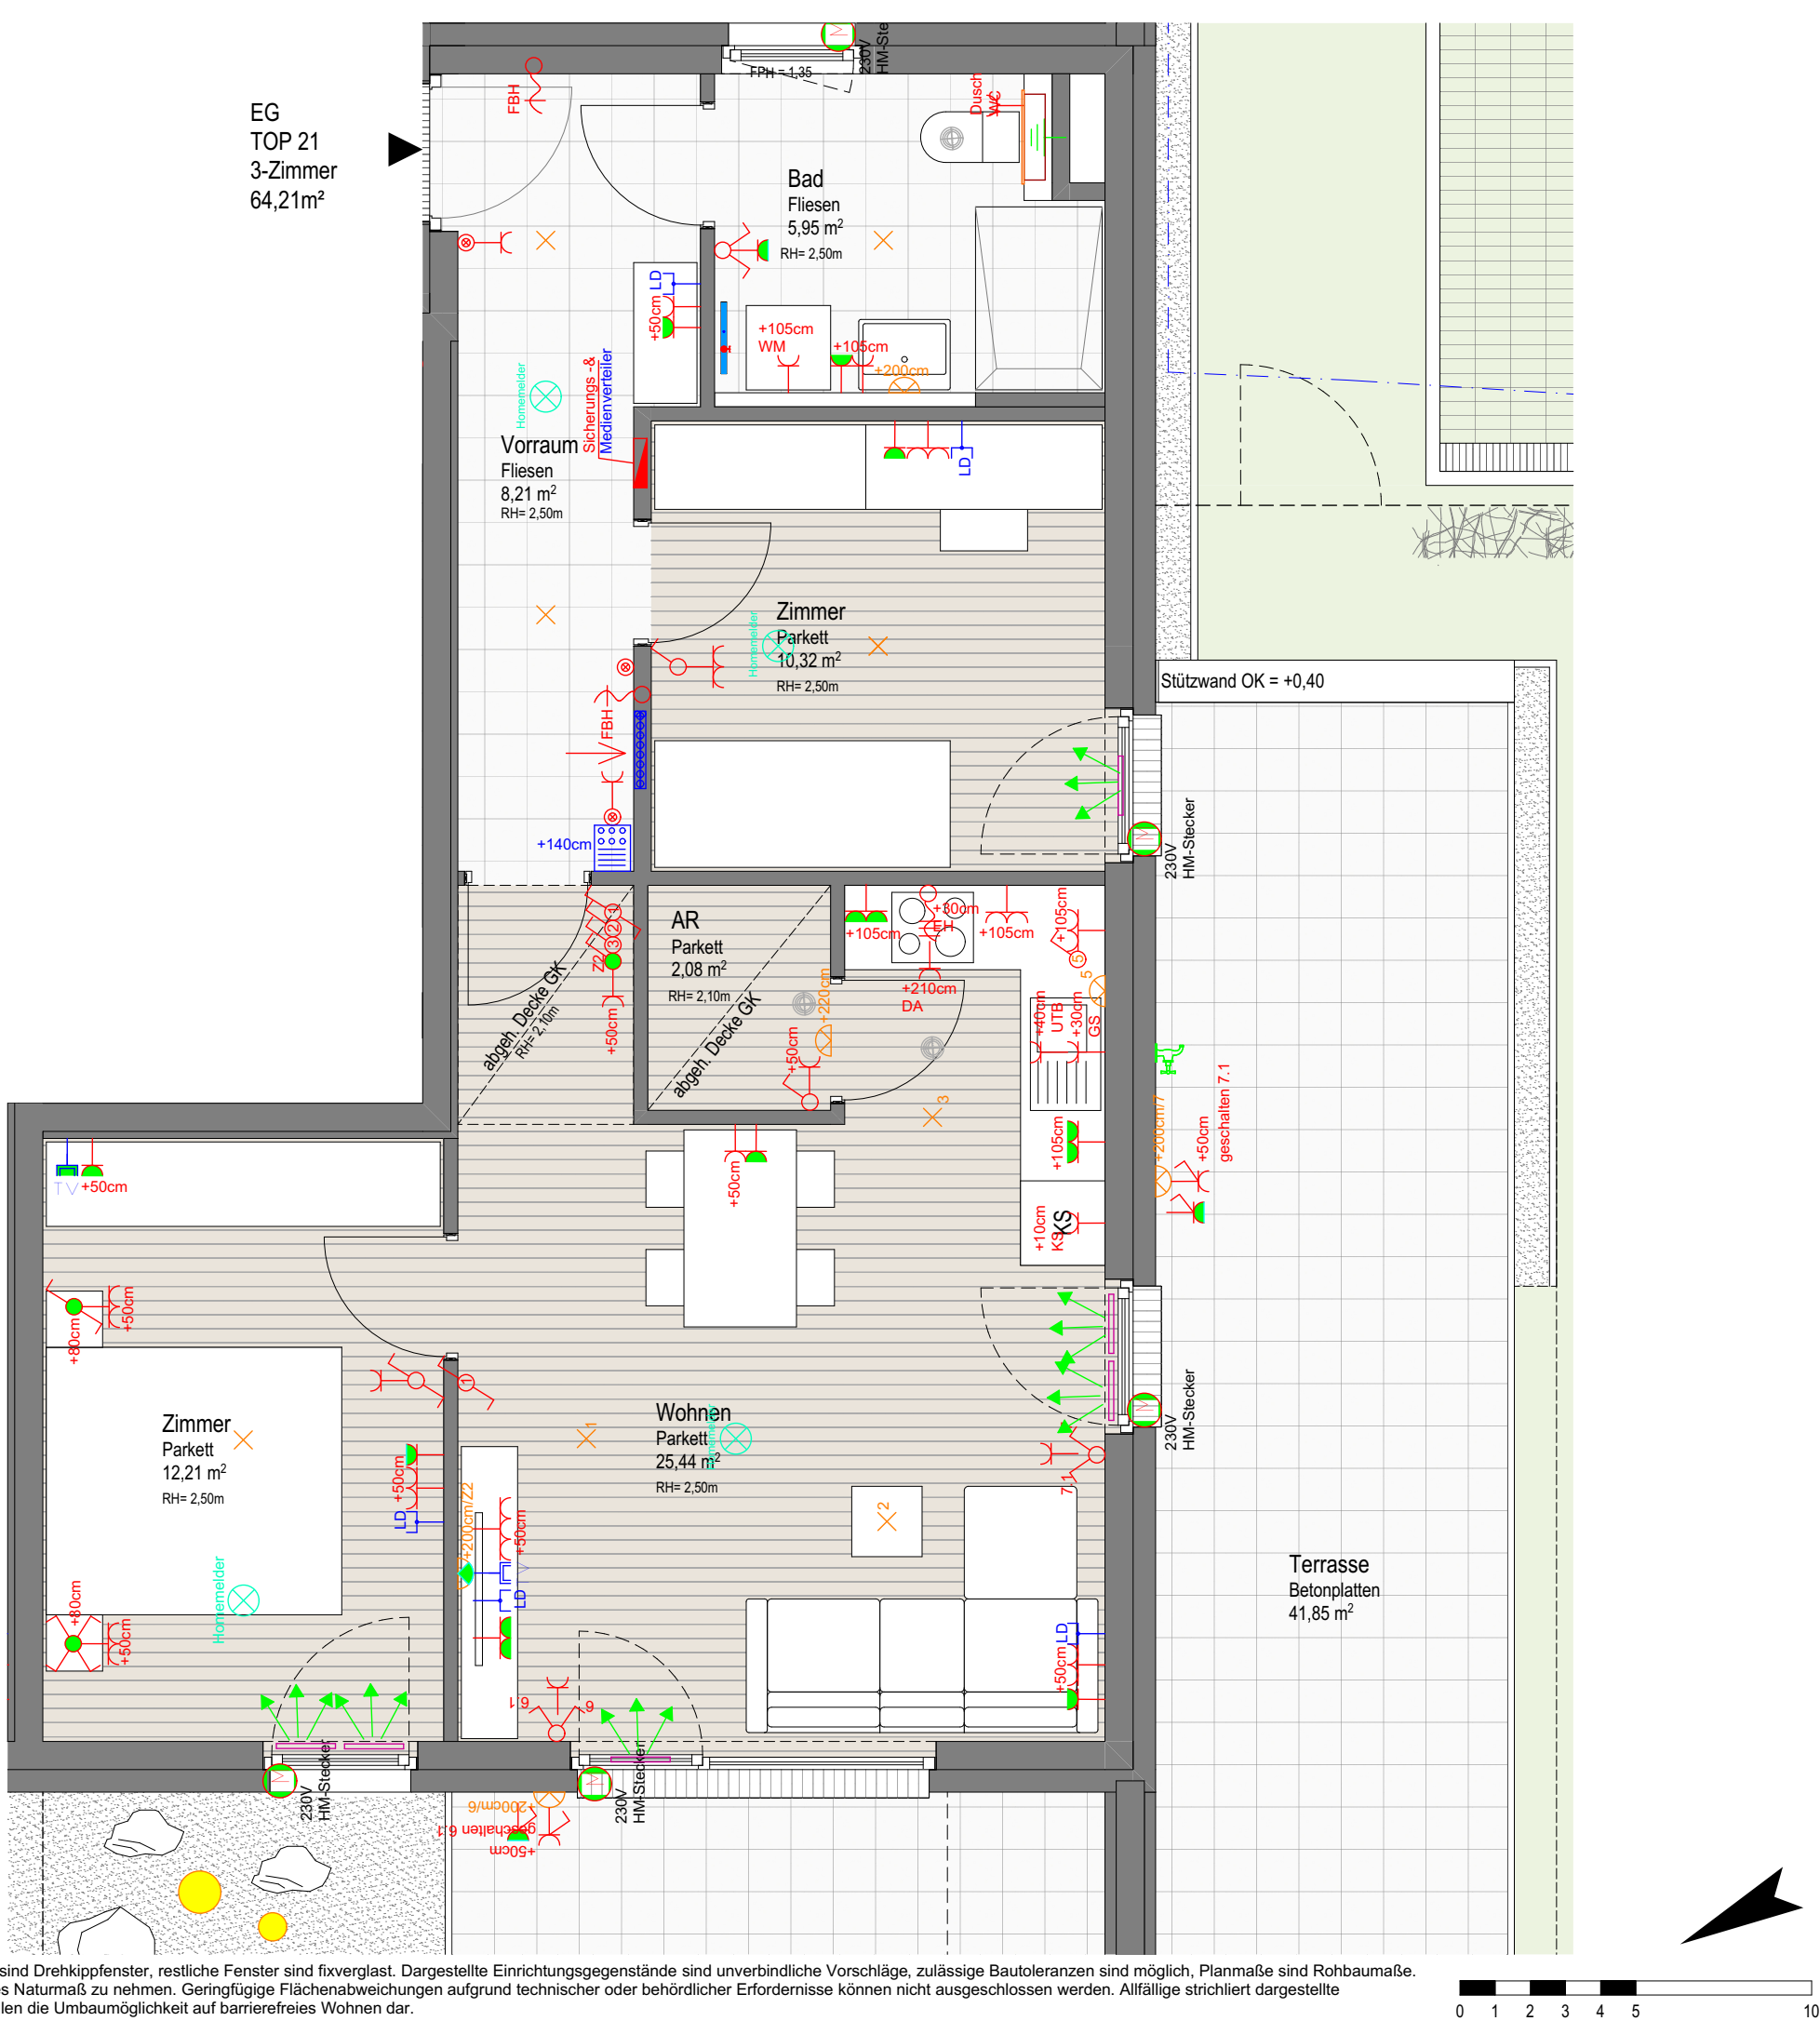

Alle öffenbaren Fenster sind Drehkippenfenster, restliche Fenster sind fixverglast. Dargestellte Einrichtungsgegenstände sind unverbindliche Vorschläge, zulässige Bautoleranzen sind möglich, Planmaße sind Rohbaumaße. Für die Einrichtung gilt es Naturmaß zu nehmen. Geringfügige Flächenabweichungen aufgrund technischer oder behördlicher Erfordernisse können nicht ausgeschlossen werden. Allfällige strichliert dargestellte Sanitärgegenstände stellen die Umbaumöglichkeit auf barrierefreies Wohnen dar.

Projekt

5710 KAPRUN
SÜDTIROLER STRASSE 6

Bauherr



Gemeinnützige Salzburger
Wohnbaugesellschaft m.b.H.
Ignaz-Harrer-Straße 84
5020 Salzburg


Planer

kofler
architects

kofler architects
Bayerhamerstraße 14j
5020 Salzburg

Geschoß	Rechtsform	Bauteil / Top	Zimmer	m2
Erdgeschoß	E	21	3	64,21

Lageplan

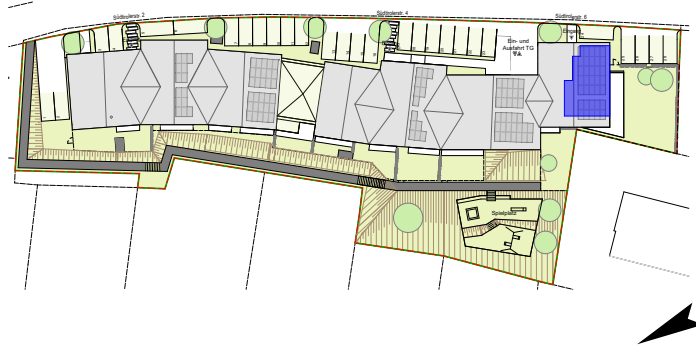

Soweit bei Fenstern keine Fertigparapethöhe (FPH) angegeben ist, handelt es sich um bodengleiche Fenster (FPH = 0)


HT - Legende

- Heizkörper
- FBH-Verteiler
- Bedienseite-FBH Verteiler
- Tellerventil Abluft
- Zuluftelement
- Frostsichere Außenarmatur

ET - Legende

Ausschalter	3-fach Steckdose	Antennendose
Wechselschalter	Anschluss 1-polig	Homemelder
Serienschalter	Anschluss mehrpolig	Erdungsanschluss
Taster mit Glühlampe	Raumthermostat	Deckenauslass
Verteiler	Sprechstelle/Gegensprechstelle	Wandauslass
Steckdose	Klingeltaster	Zusatzpaket bei Eigentum
2-fach Steckdose	Leerdose	Jalousieanschluss Zusatzpaket bei Eigentum

Maßstab	Datum / Index	Bauaufsicht	HT / ET	FREIGABE
M 1:50	2022 07 26 / B			

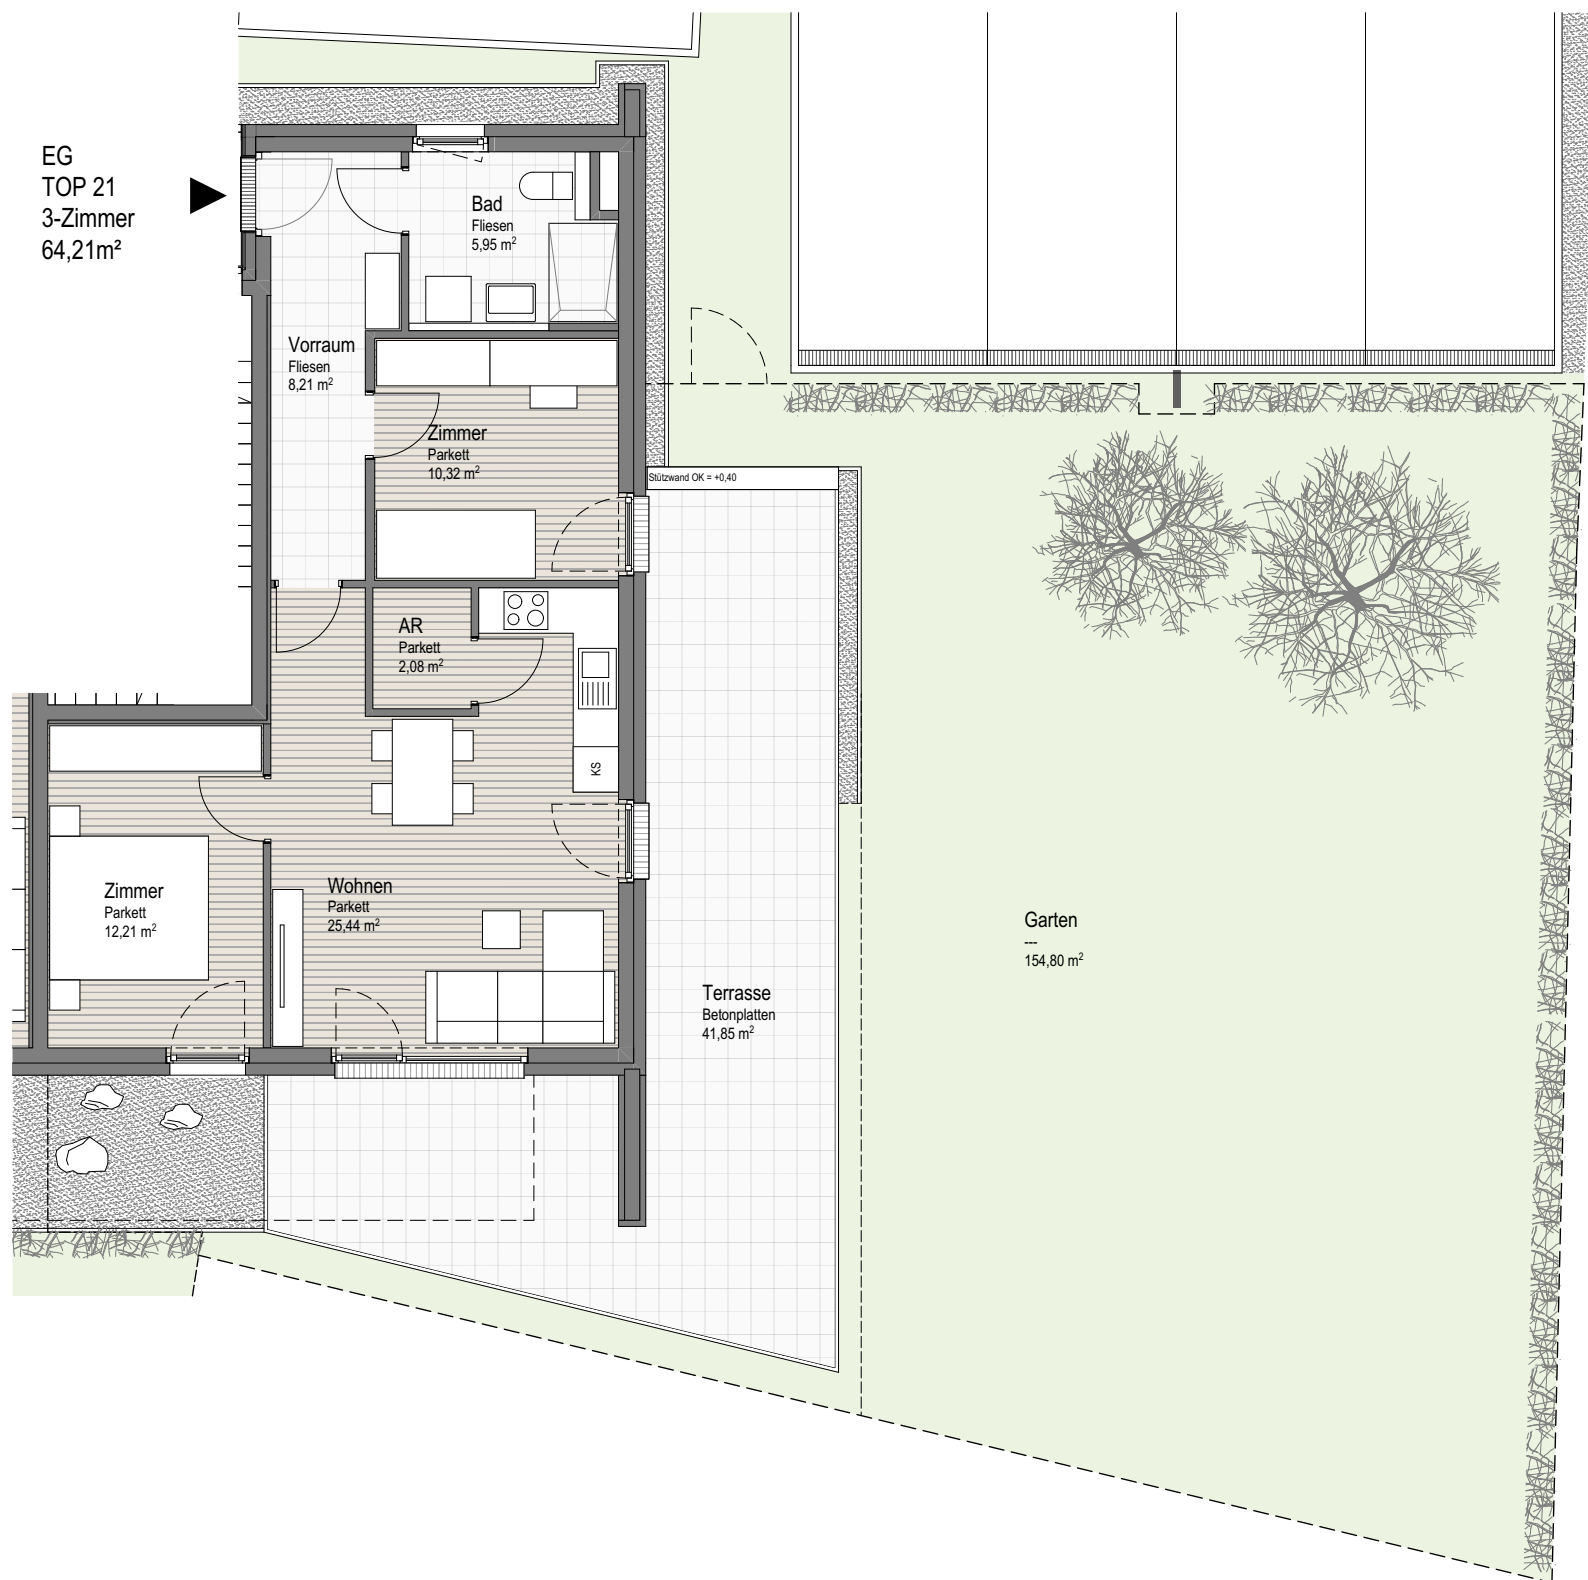

Alle öfönbaren Fenster sind Drehkippenster, restliche Fenster sind fixverglast. Dargestellte Einrichtungsgegenstände sind unverbindliche Vorschläge, zulässige Bautoleranzen sind möglich, Planmaße sind Rohbaumaße. Für die Einrichtung gilt es Naturmaß zu nehmen. Geringfügige Flächenabweichungen aufgrund technischer oder behördlicher Erfordernisse können nicht ausgeschlossen werden. Allfällige strichliert dargestellte Sanitärgegenstände stellen die Umbaumöglichkeit auf barrierefreies Wohnen dar.



Projekt

5710 KAPRUN
SÜDTIROLER STRASSE 6

Bauherr



Gemeinnützige Salzburger
Wohnbaugesellschaft m.b.H.
Ignaz-Harrer-Straße 84
5020 Salzburg


Planer

kofler
architects

kofler architects
Bayerhamerstraße 14j
5020 Salzburg

Geschoß	Rechtsform	Bauteil / Top	Zimmer	m2
Erdgeschoß mit Garten	E	21	3	64,21

Lageplan

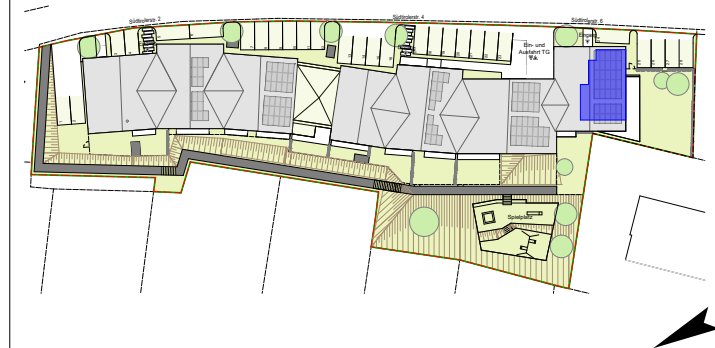

Soweit bei Fenstern keine Fertigparapethöhe (FPH) angegeben ist, handelt es sich um bodengleiche Fenster (FPH = 0)

Maßstab	Datum / Index	Bauaufsicht	HT / ET	FREIGABE
M 1:100	2022 07 26 / B			