

Projekt

# 5710 KAPRUN SÜDTIROLER STRASSE 4

Bauherr



Gemeinnützige Salzburger  
Wohnbaugesellschaft m.b.H.  
Ignaz-Harrer-Straße 84  
5020 Salzburg


Planer




kofler architects  
Bayerhamerstraße 14j  
5020 Salzburg

Geschoß	Rechtsform	Bauteil / Top	Zimmer	m2
1. Obergeschoß	E	28	3	63,00

Lageplan

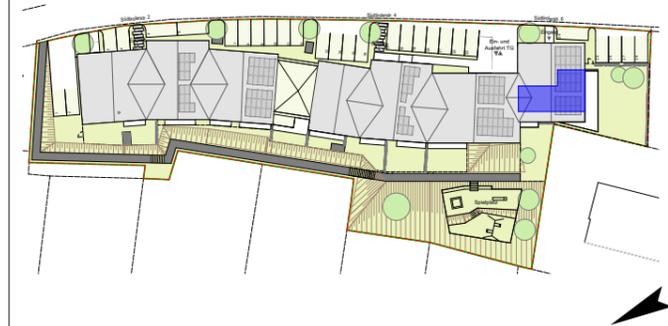

Soweit bei Fenstern keine Fertigparapethöhe (FPH) angegeben ist, handelt es sich um bodengleiche Fenster (FPH = 0)

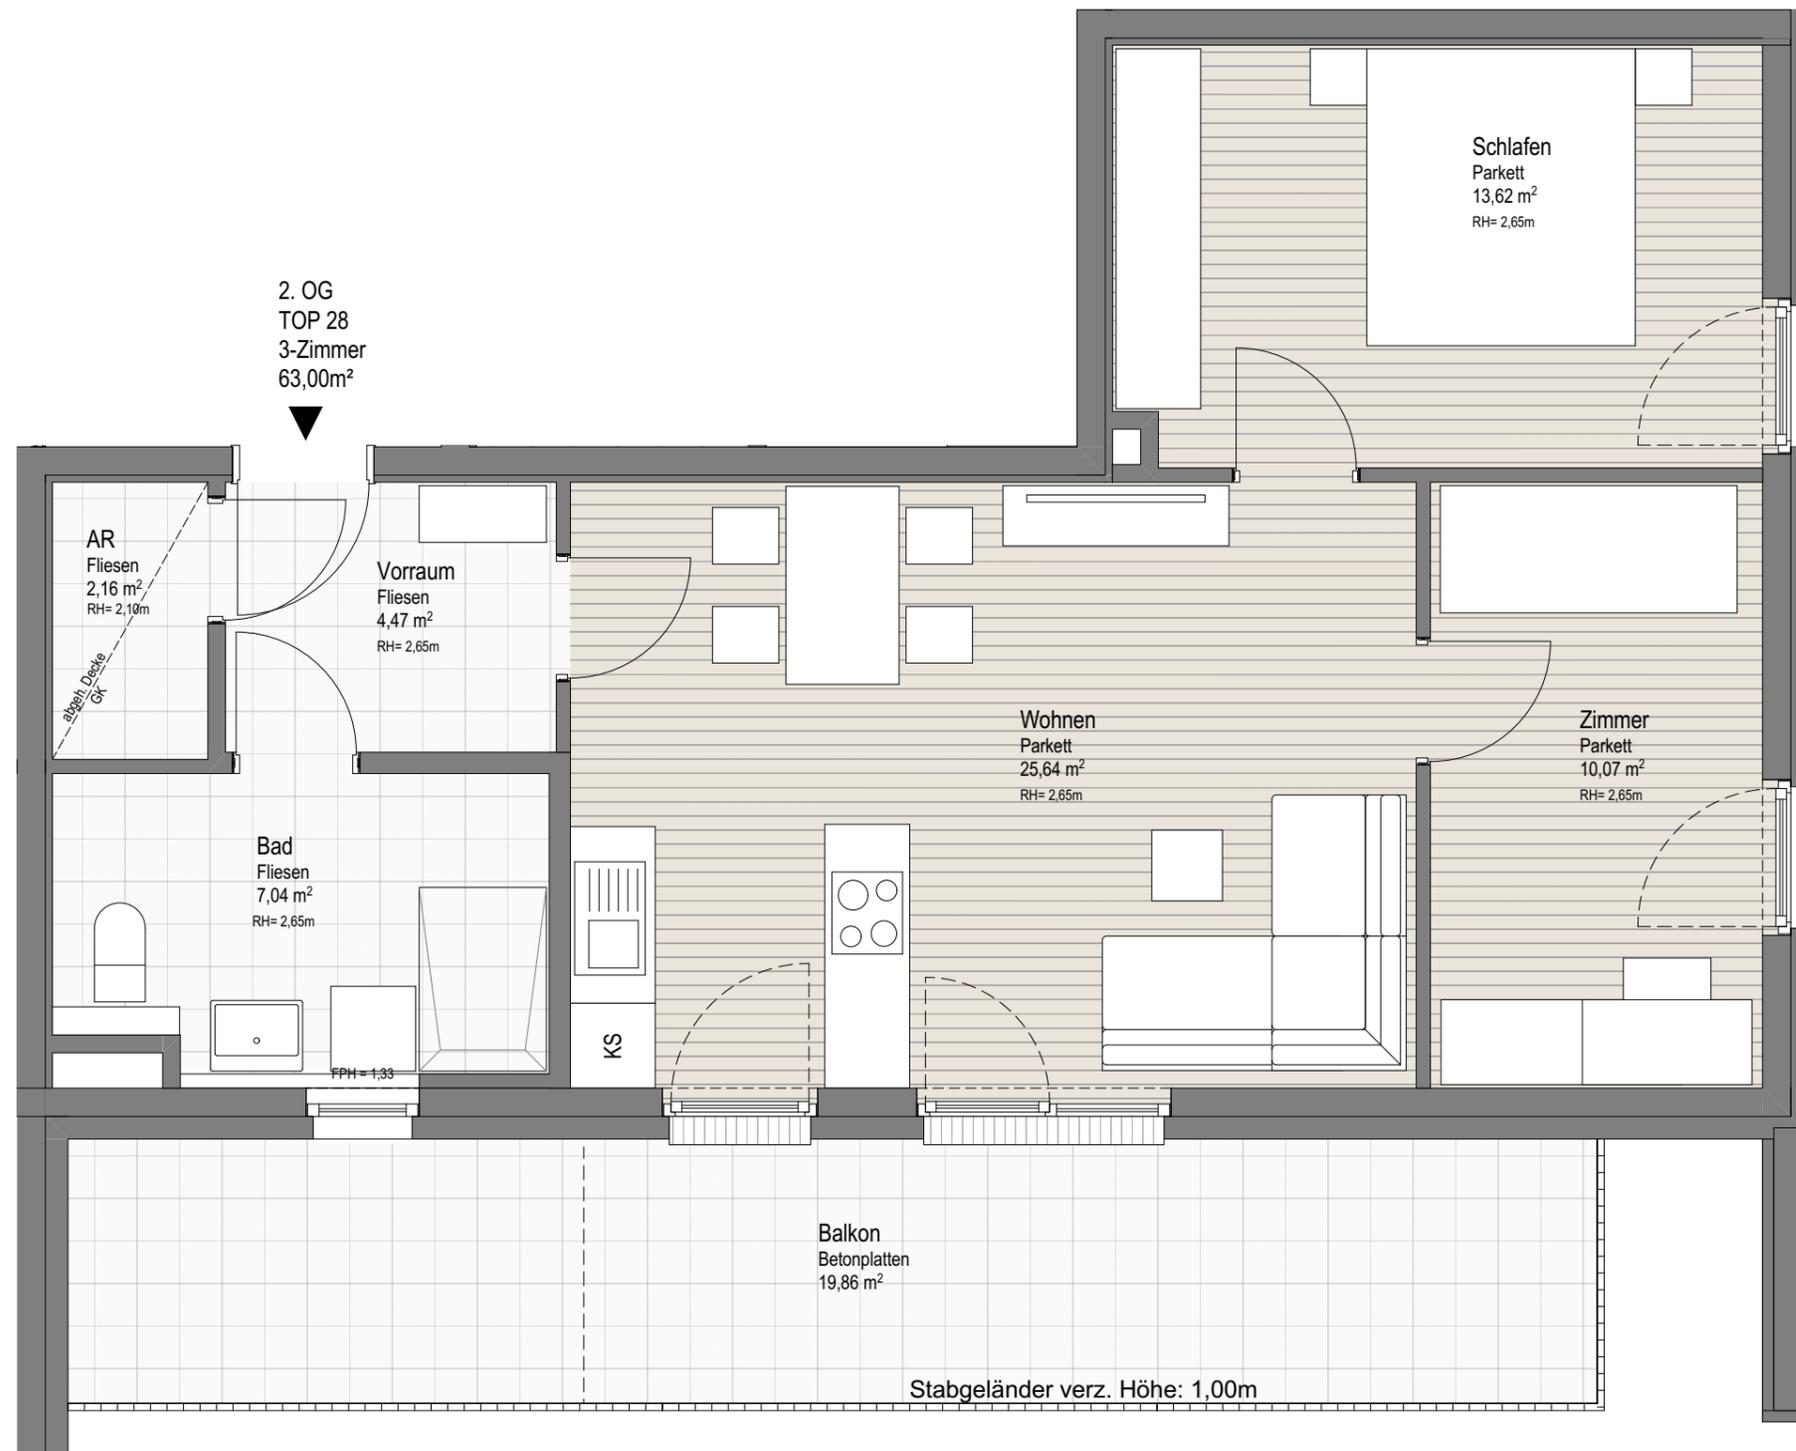


Alle öffentl. Fenster sind Drehkippenfenster, restliche Fenster sind fixvergl. Dargestellte Einrichtungsgegenstände sind unverbindliche Vorschläge, zulässige Bautoleranzen sind möglich, Planmaße sind Rohbaumaße. Für die Einrichtung gilt es Naturmaß zu nehmen. Geringfügige Flächenabweichungen aufgrund technischer oder behördlicher Erfordernisse können nicht ausgeschlossen werden. Allfällige strichliert dargestellte Sanitärgegenstände stellen die Umbaumöglichkeit auf barrierefreies Wohnen dar.



Maßstab	Datum / Index	Bauaufsicht	HT / ET	FREIGABE
M 1:50	2022 07 26 / B			

Geschoß	Rechtsform	Bauteil / Top	Zimmer	m2
1. Obergeschoß	E	28	3	63,00

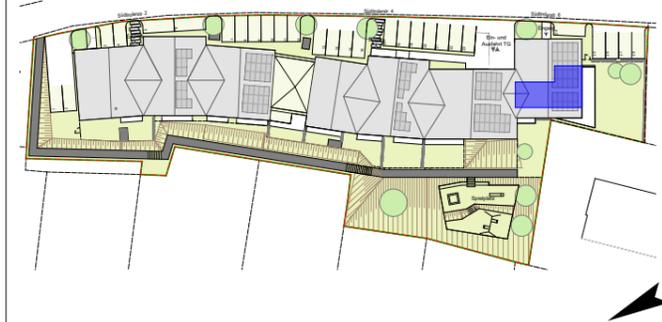

Soweit bei Fenstern keine Fertigparapethöhe (FPH) angegeben ist, handelt es sich um bodengleiche Fenster (FPH = 0)


### HT - Legende

-  Heizkörper
-  FBH-Verteiler
-  Bedienseite-FBH Verteiler
-  Tellerventil Abluft
-  Zuluftelement
-  Frostsichere Außenarmatur

### ET - Legende

 Ausschalter	 3-fach Steckdose	 Antennendose
 Wechselschalter	 Anschluss 1-polig	 Homemelder
 Serienschalter	 Anschluss mehrpolig	 Erdungsanschluss
 Taster mit Glühlampe	 Raumthermostat	 Deckenauslass
 Verteiler	 Sprechstelle/Gegensprechstelle	 Wandauslass
 Steckdose	 Klingeltaster	 Zusatzpaket bei Eigentum
 2-fach Steckdose	 Leerdose	 Jalousieanschluss

Maßstab	Datum / Index	Bauaufsicht	HT / ET	FREIGABE
M 1:50	2022 07 26 / B			

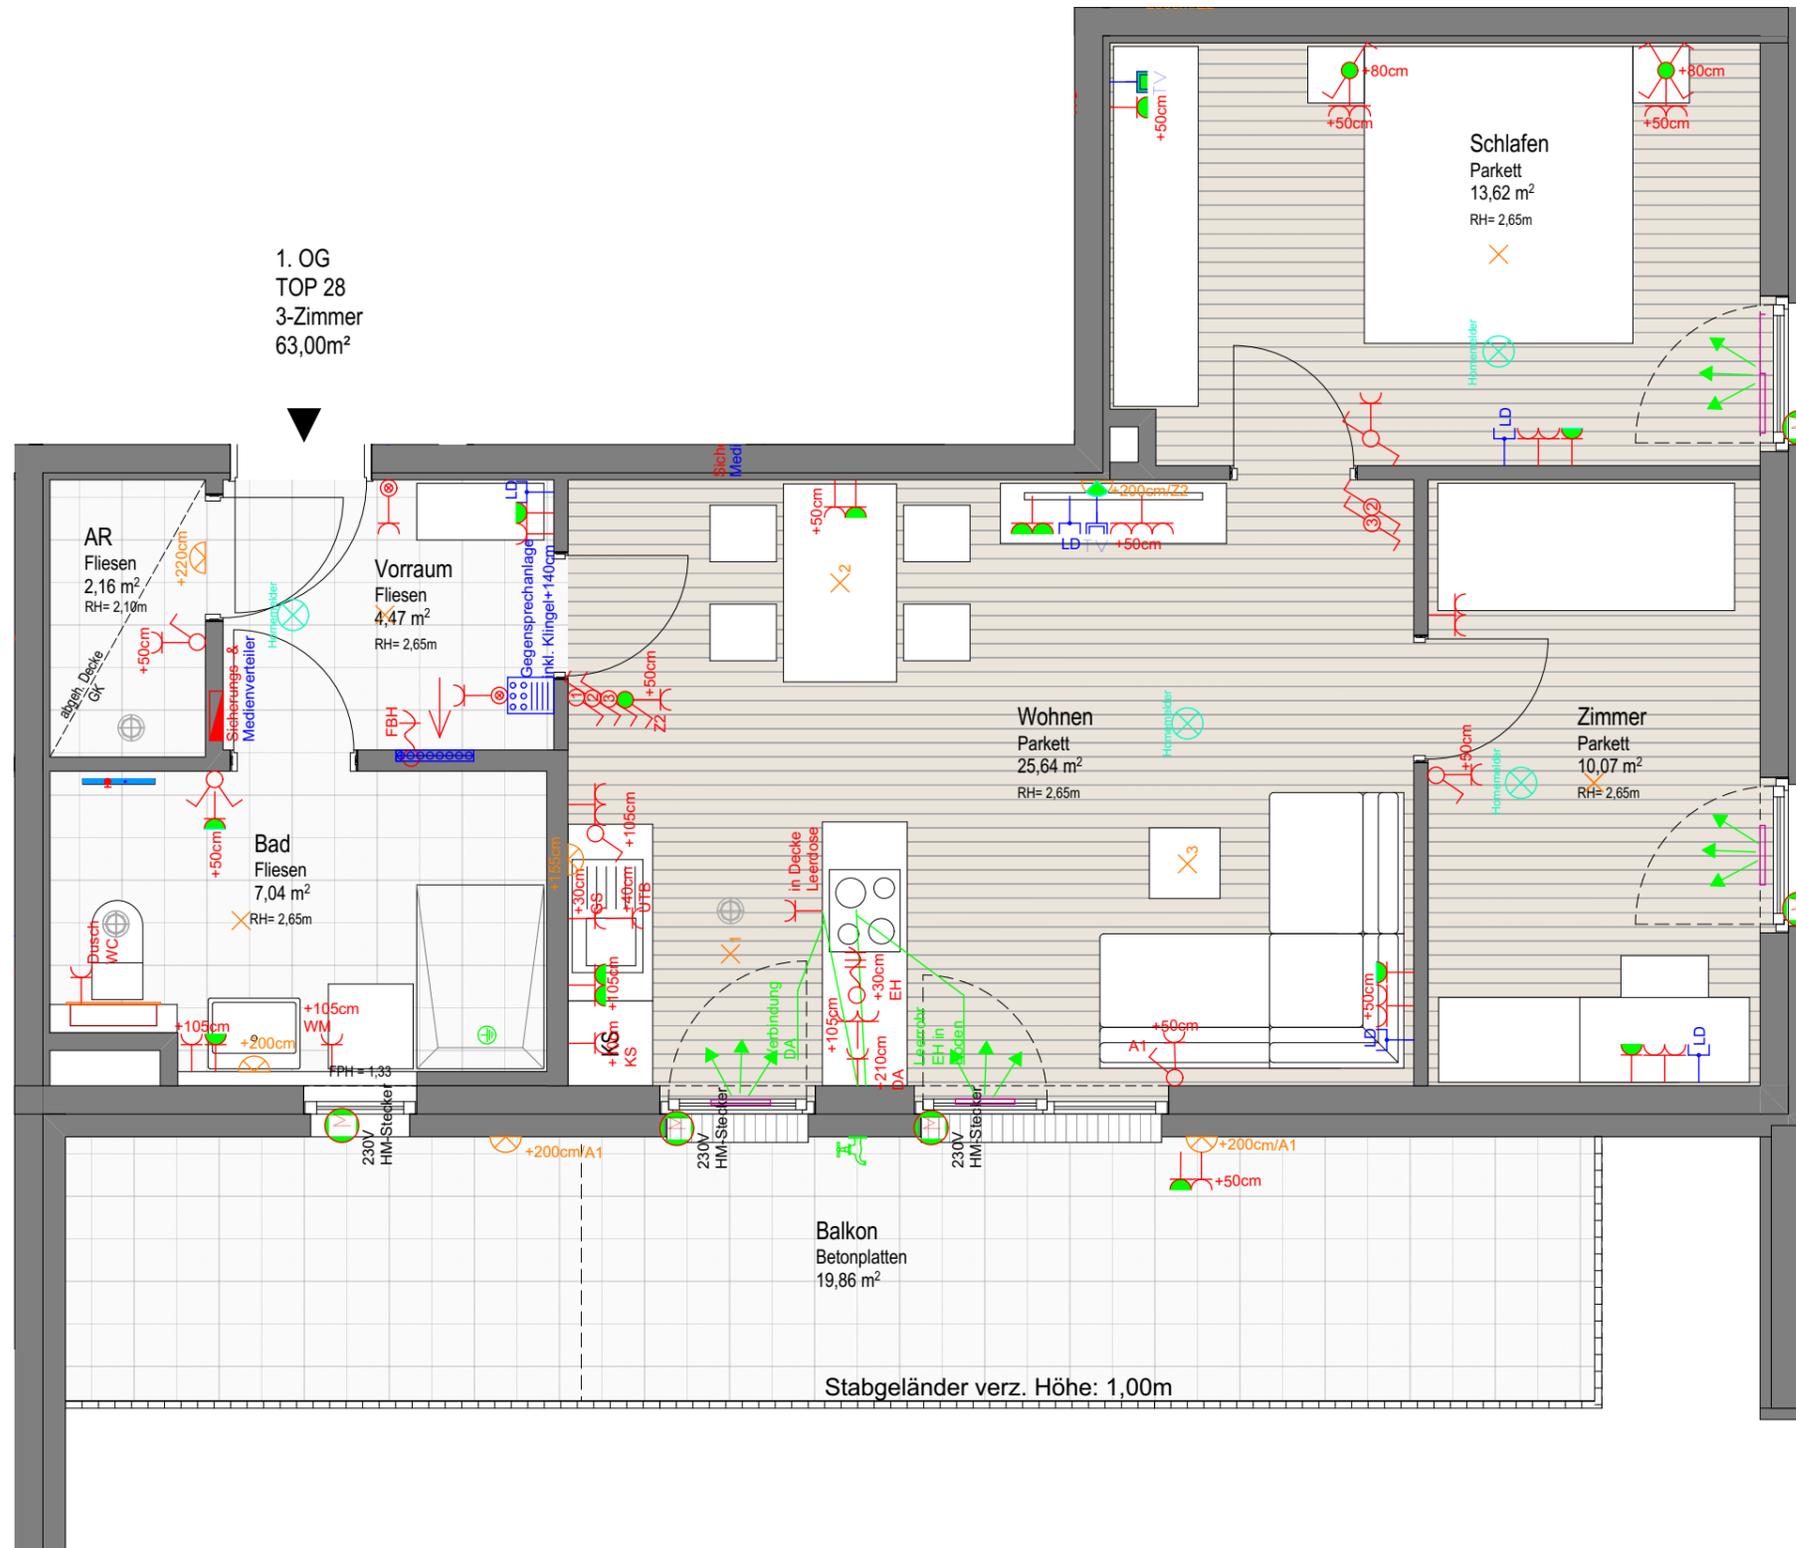

Alle öffnenbaren Fenster sind Drehkippenfenster, restliche Fenster sind fixverglast. Dargestellte Einrichtungsgegenstände sind unverbindliche Vorschläge, zulässige Bautoleranzen sind möglich, Planmaße sind Rohbaumaße. Für die Einrichtung gilt es Naturmaß zu nehmen. Geringfügige Flächenabweichungen aufgrund technischer oder behördlicher Erfordernisse können nicht ausgeschlossen werden. Allfällige strichliert dargestellte Sanitärgegenstände stellen die Umbaumöglichkeit auf barrierefreies Wohnen dar.

