

Projekt

5710 KAPRUN SÜDTIROLER STRASSE 4

Bauherr



Gemeinnützige Salzburger
Wohnbaugesellschaft m.b.H.
Ignaz-Harrer-Straße 84
5020 Salzburg


Planer




kofler architects
Bayerhamerstraße 14j
5020 Salzburg

| Geschoß | Rechtsform | Bauteil / Top | Zimmer | m2 |
|----------------|------------|---------------|--------|-------|
| 2. Obergeschoß | E | 35 | 3 | 62,84 |

Lageplan

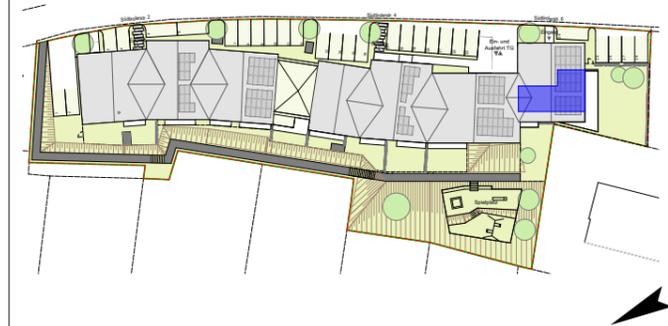

Soweit bei Fenstern keine Fertigparapethöhe (FPH) angegeben ist, handelt es sich um bodengleiche Fenster (FPH = 0)

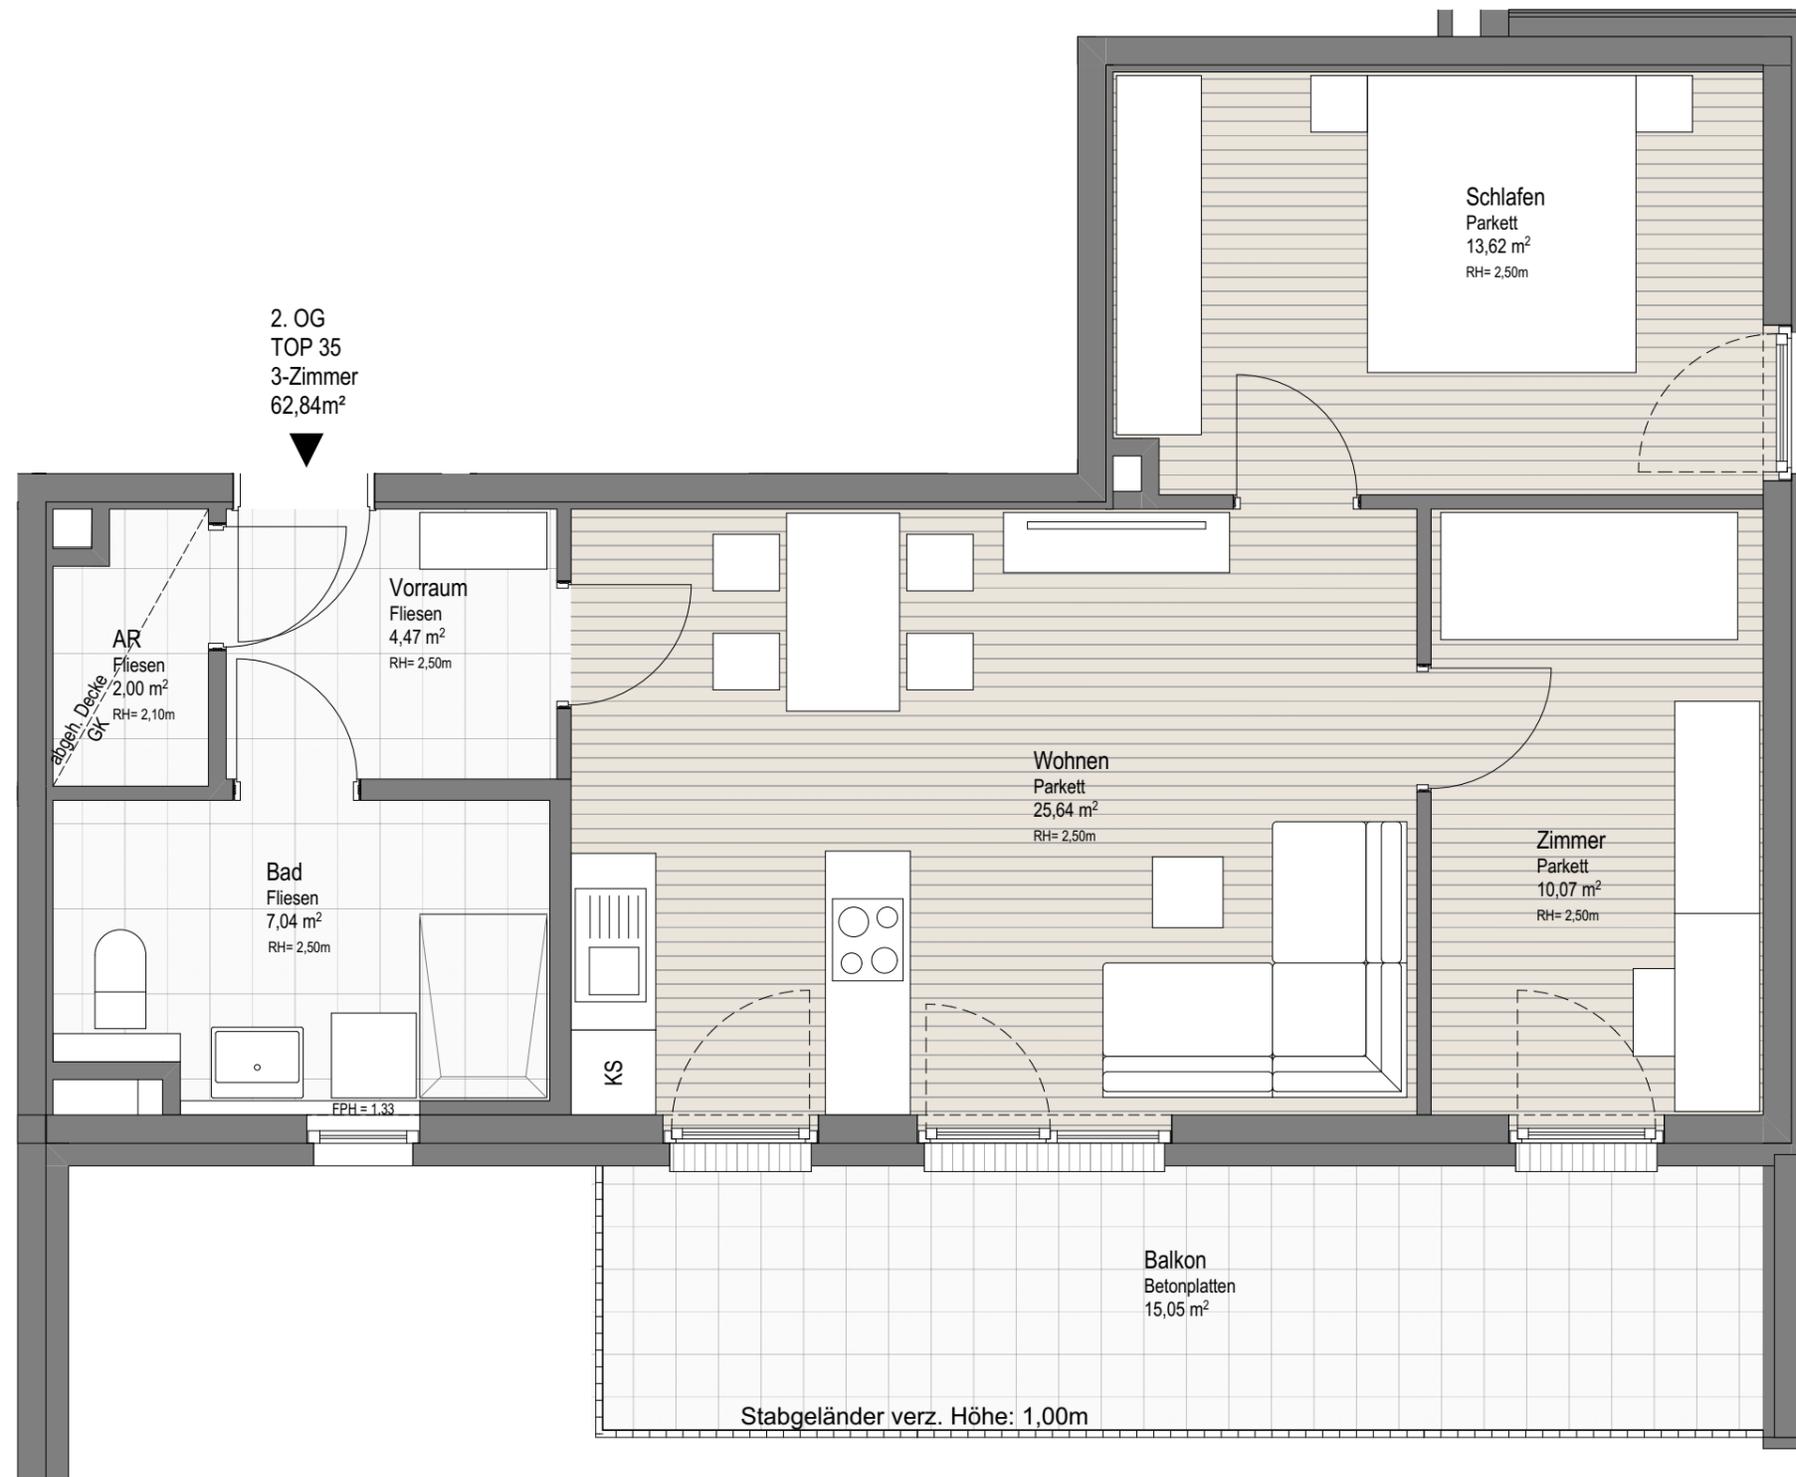

Alle öffnenbaren Fenster sind Drehkippenfenster, restliche Fenster sind fixverglast. Dargestellte Einrichtungsgegenstände sind unverbindliche Vorschläge, zulässige Bautoleranzen sind möglich, Planmaße sind Rohbaumaße. Für die Einrichtung gilt es Naturmaß zu nehmen. Geringfügige Flächenabweichungen aufgrund technischer oder behördlicher Erfordernisse können nicht ausgeschlossen werden. Allfällige strichliert dargestellte Sanitärgegenstände stellen die Umbaumöglichkeit auf barrierefreies Wohnen dar.



| Maßstab | Datum / Index | Bauaufsicht | HT / ET | FREIGABE |
|---------|----------------|-------------|---------|----------|
| M 1:50 | 2022 07 26 / B | | | |

Projekt

5710 KAPRUN SÜDTIROLER STRASSE 4

Bauherr



Gemeinnützige Salzburger
Wohnbaugesellschaft m.b.H.
Ignaz-Harrer-Straße 84
5020 Salzburg



Planer



kofler architects
Bayerhamerstraße 14j
5020 Salzburg

| Geschoß | Rechtsform | Bauteil / Top | Zimmer | m2 |
|----------------|------------|---------------|--------|-------|
| 2. Obergeschoß | E | 35 | 3 | 62,84 |

Lageplan

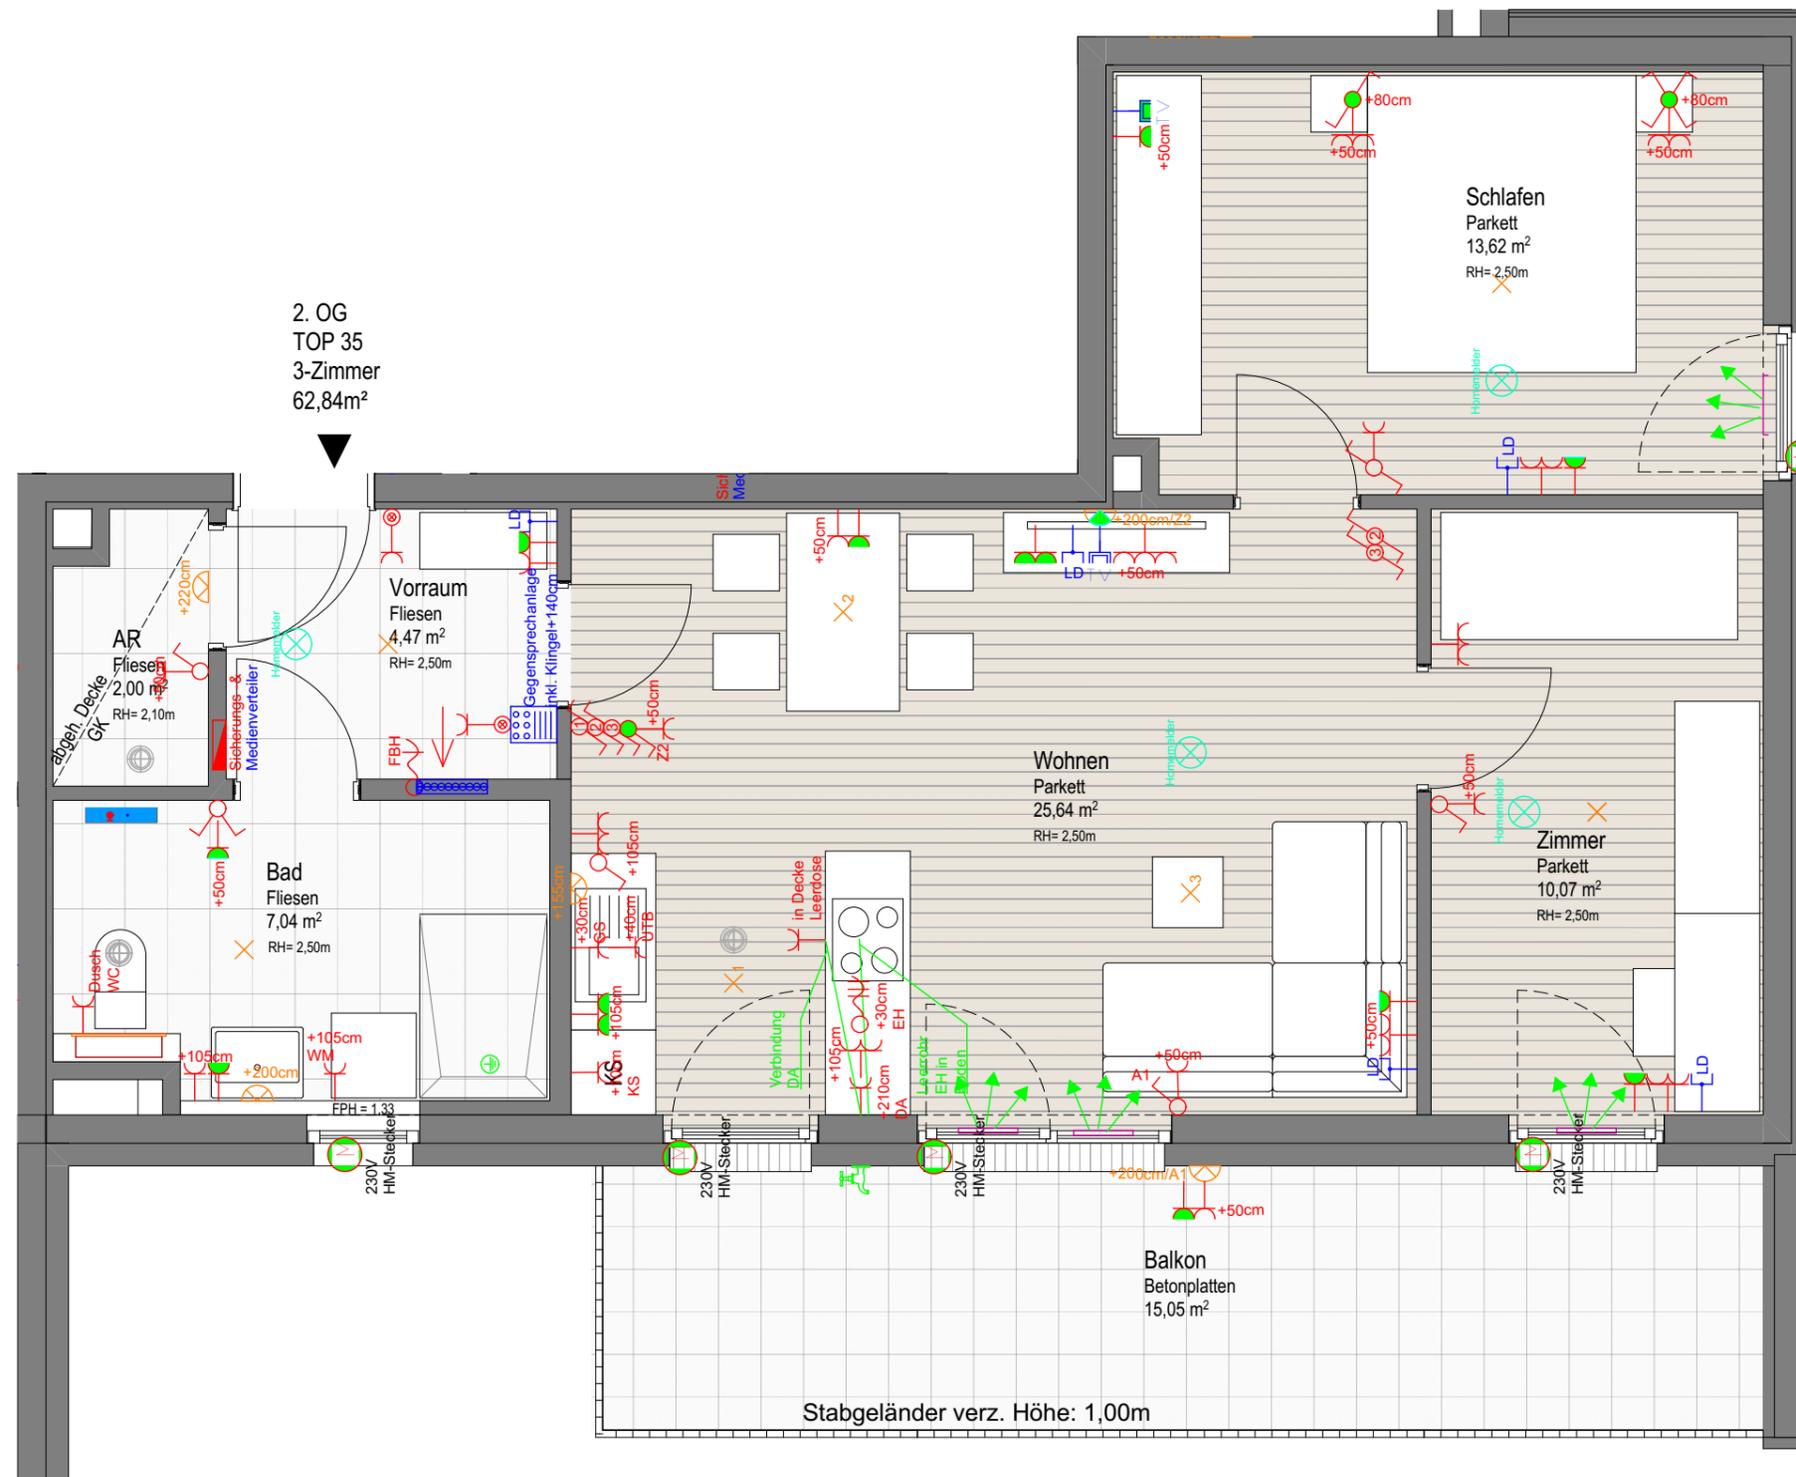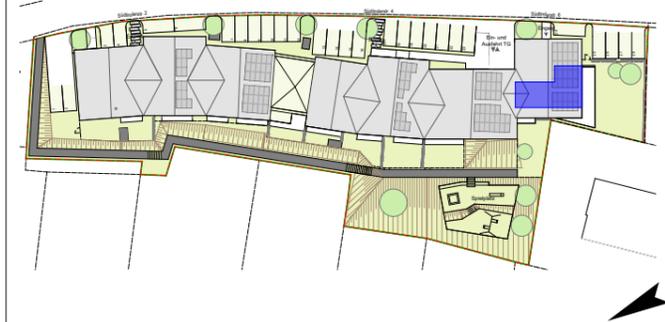

Soweit bei Fenstern keine Fertigparapethöhe (FPH) angegeben ist, handelt es sich um bodengleiche Fenster (FPH = 0)

HT - Legende

- Heizkörper
- FBH-Verteiler
- Bedienseite-FBH Verteiler
- Tellerventil Abluft
- Zuluftelement
- Frostsichere Außenarmatur

ET - Legende

| | | |
|----------------------|--------------------------------|----------------------------|
| Ausschalter | 3-fach Steckdose | Antennendose |
| Wechselschalter | Anschluss 1-polig | Homemelder |
| Serienschalter | Anschluss mehrpolig | Erdungsanschluss |
| Taster mit Glühlampe | Raumthermostat | Deckenauslass |
| Verteiler | Sprechstelle/Gegensprechstelle | Wandauslass |
| Steckdose | Klingeltaster | Zusatzpaket bei Eigentümer |
| 2-fach Steckdose | Leerdose | Jalousieanschluss |

Alle öffentbaren Fenster sind Drehkippenfenster, restliche Fenster sind fixverglast. Dargestellte Einrichtungsgegenstände sind unverbindliche Vorschläge, zulässige Bautoleranzen sind möglich, Planmaße sind Rohbaumaße. Für die Einrichtung gilt es Naturmaß zu nehmen. Geringfügige Flächenabweichungen aufgrund technischer oder behördlicher Erfordernisse können nicht ausgeschlossen werden. Allfällige strichliert dargestellte Sanitärgegenstände stellen die Umbaumöglichkeit auf barrierefreies Wohnen dar.



| Maßstab | Datum / Index | Bauaufsicht | HT / ET | FREIGABE |
|---------|----------------|-------------|---------|----------|
| M 1:50 | 2022 07 26 / B | | | |