



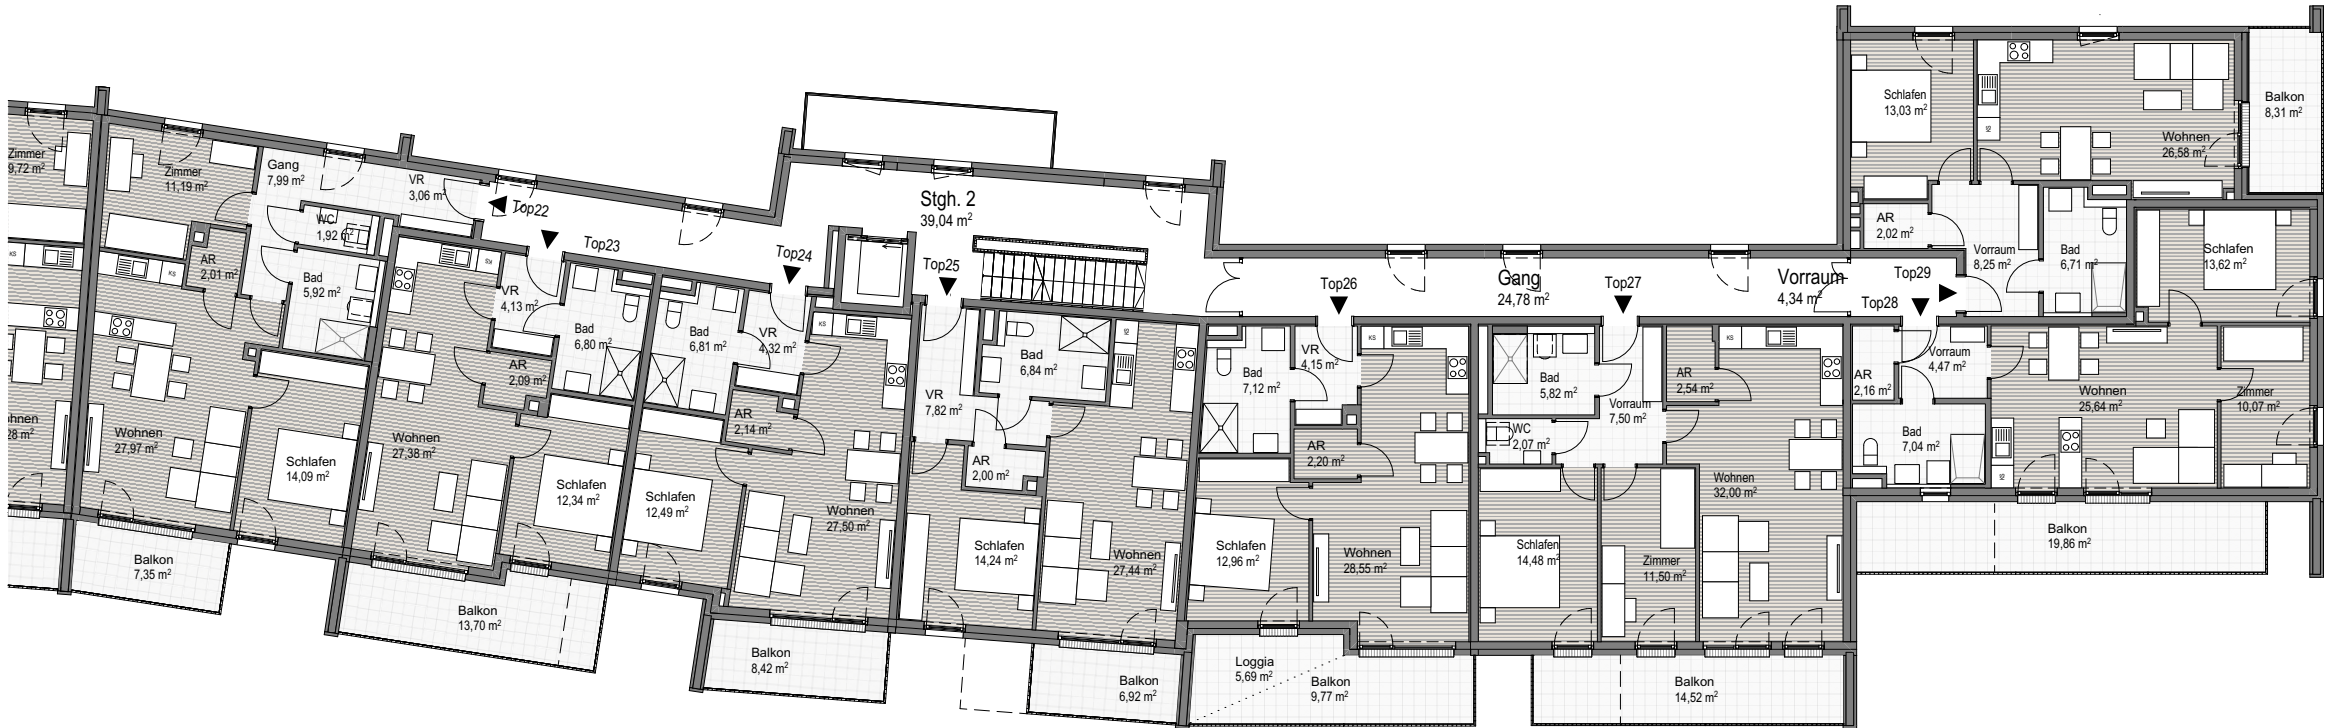

Alle öffenbaren Fenster sind Drehkippenfenster, restliche Fenster sind fixverglast. Dargestellte Einrichtungsgegenstände sind unverbindliche Vorschläge, zulässige Bautoleranzen sind möglich, Planmaße sind Rohbaumaße. Für die Einrichtung gilt es Naturmaß zu nehmen. Geringfügige Flächenabweichungen aufgrund technischer oder behördlicher Erfordernisse können nicht ausgeschlossen werden. Allfällige strichliert dargestellte Sanitärgegenstände stellen die Umbaumöglichkeit auf barrierefreies Wohnen dar.

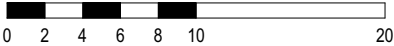

Projekt

5710 KAPRUN
SÜDTIROLER STRASSE

Bauherr



Gemeinnützige Salzburger
Wohnbaugesellschaft m.b.H.
Ignaz-Harrer-Straße 84
5020 Salzburg


Planer



kofler architects
Bayerhamerstraße 14j
5020 Salzburg

Geschoß	Rechtsform	Bauteil / Top	Zimmer	m2
1. Obergeschoß Übersicht 02	M / E			

Lageplan

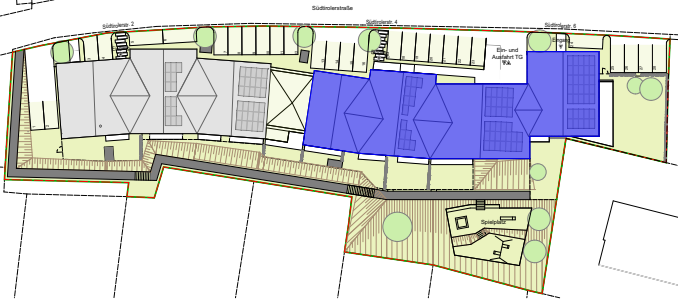

Maßstab	Datum / Index	Bauaufsicht	HT / ET	FREIGABE
M 1:200	2022 07 26 / B			